

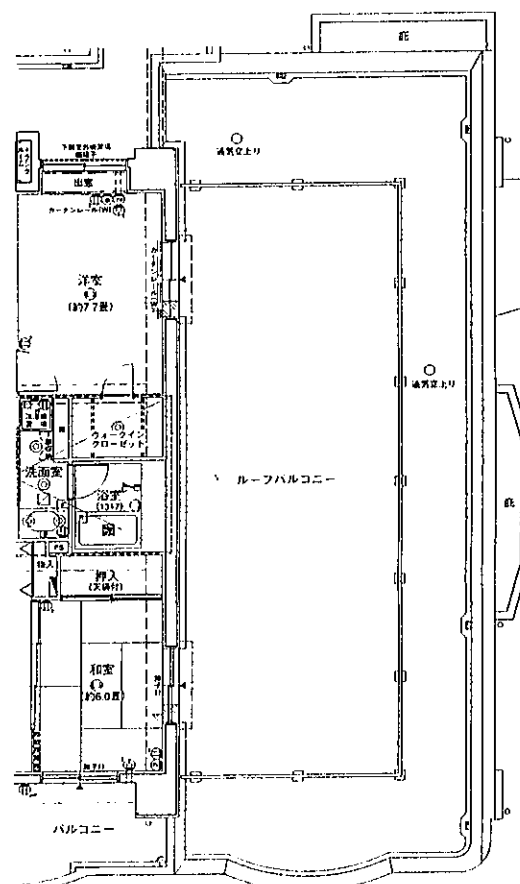


●専有面積／70.80m²(Eタイプ)・74.22m²(Gタイプ)
●バルコニー面積／11.83m²(Eタイプ)・12.36m²(Gタイプ)
●専用ポーチ面積／1.40m²
●トランクルーム面積／0.30m²
●ルーフバルコニー面積／53.10m²(Gタイプ)
●ロフト面積(Gタイプ)／19.81m²

- | | | | | | | | |
|---------------|-----------|-----------|----------|-----------|-----------|-----------|-----------|
| (ア)
2
n | A
1401 | B
1402 | 14F | C
1403 | D
1404 | E
1405 | H
1306 |
| | A
1301 | B
1302 | 13F | C
1303 | D
1304 | | F
1204 |
| | A
1201 | B
1202 | 12F | C
1203 | D
1204 | E
1205 | F
1104 |
| | A
1101 | B
1102 | 11F | C
1103 | D
1104 | E
1105 | F
1004 |
| | A
1001 | B
1002 | 10F | C
1003 | D
1004 | E
1005 | F
0904 |
| | A
901 | B
902 | 9F | C
903 | D
904 | E
905 | F
804 |
| | A
801 | B
802 | 8F | C
803 | D
804 | E
805 | F
704 |
| | A
701 | B
702 | 7F | C
703 | D
704 | E
705 | F
604 |
| | A
601 | B
602 | 6F | C
603 | D
604 | E
605 | F
504 |
| | A
501 | B
502 | 5F | C
503 | D
504 | E
505 | F
404 |
| A
401 | B
402 | 4F | C
403 | D
404 | E
405 | F
304 | |
| A
301 | B
302 | 3F | C
303 | D
304 | E
305 | F
204 | |
| 集合室 | 駐車場 | 2F | | 駐車場 | | | |
| | 駐車場 | 1F | | 駐車場 | | | |
| エンランスホール・風除室 | | | | | | 自転車置場 | |
| 管理室・メールコーナー | | | | | | | |

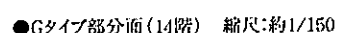

●Gタイプ ロフト図面(14階) 縮尺:約1/150

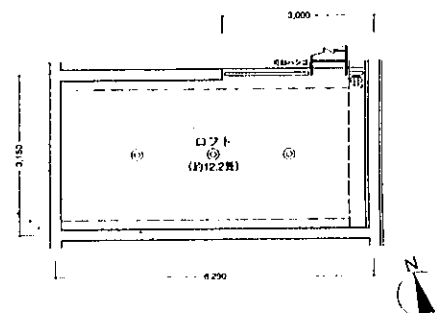

單位：mm 縮尺：約1/80

- 8